


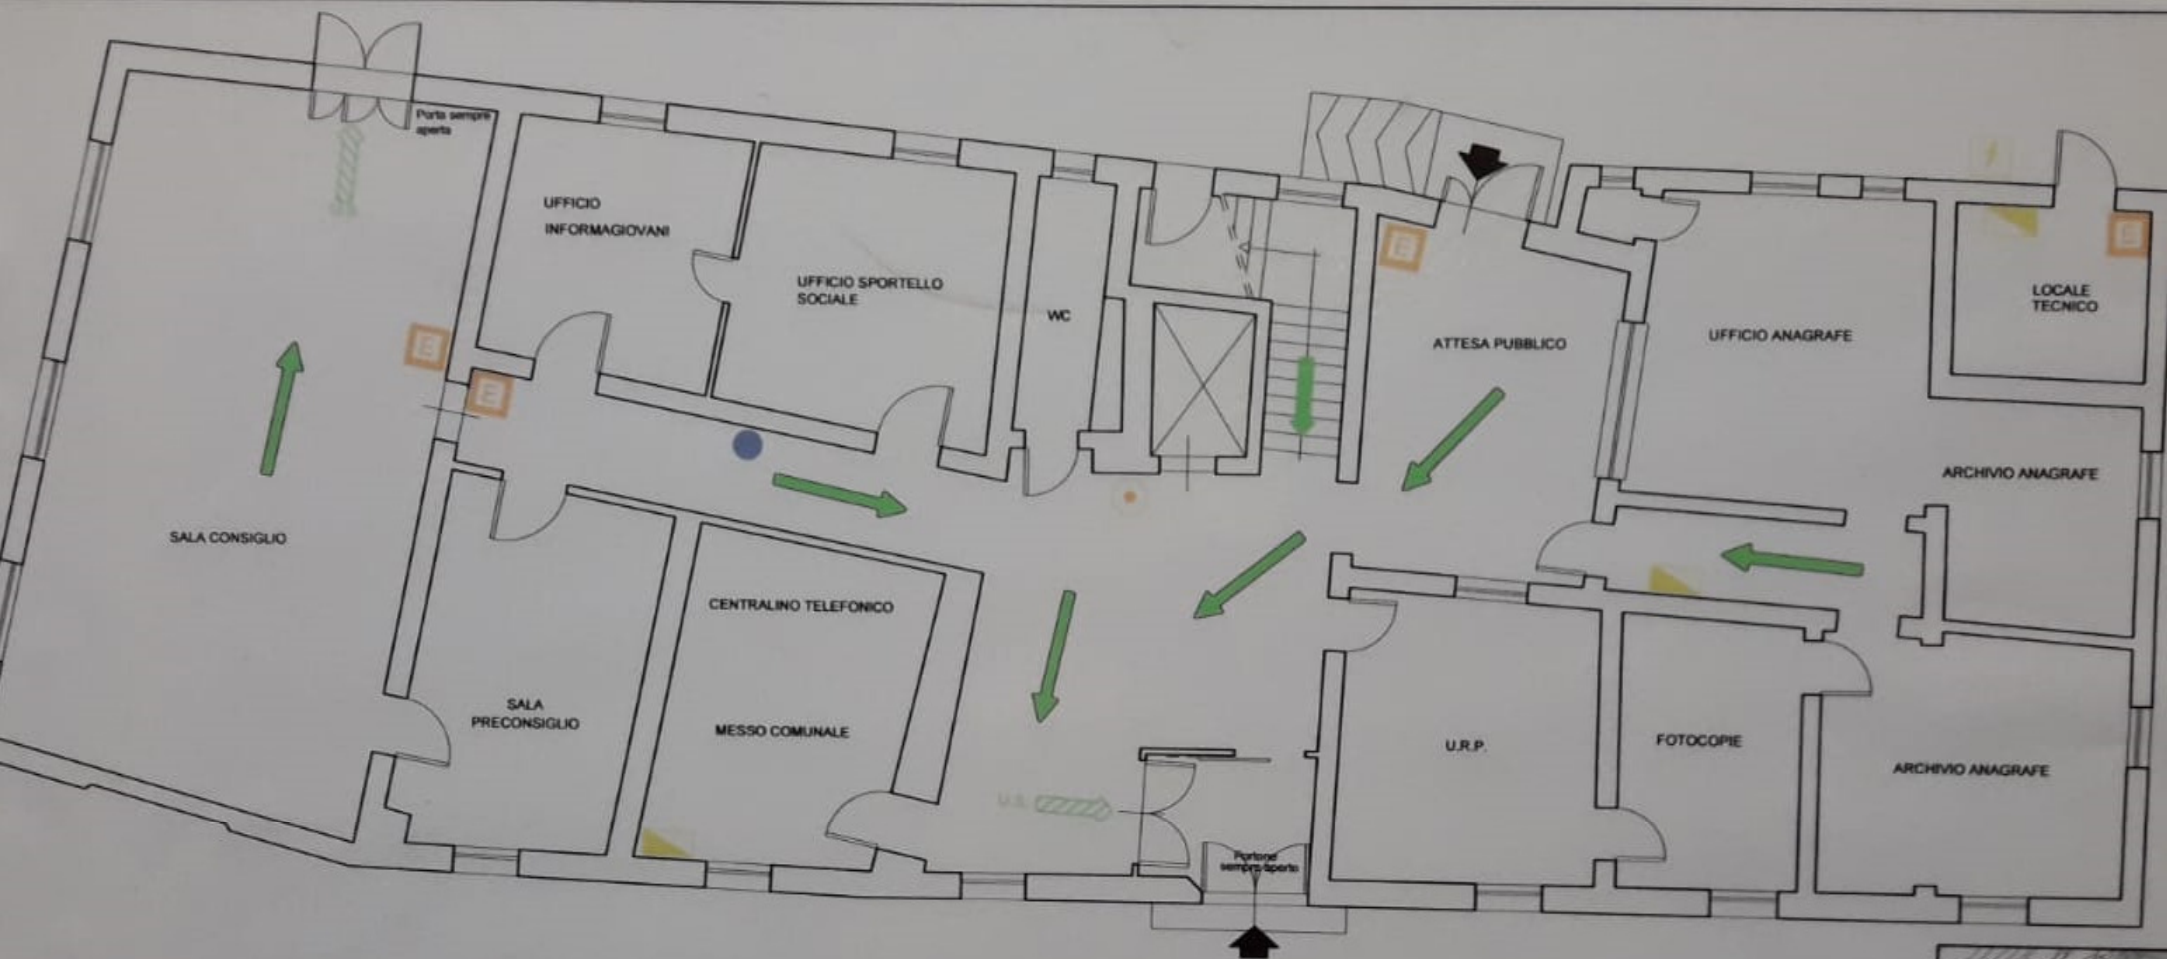

ANTA PIANO TERRA

PLANIMETRIA CATASTALE SCALA 1:5000



S.A.L.T.U. s.r.l.

SICUREZZA AMBIENTE E SUL LAVORO TOSCANA - UMBRIA
 Via R. Elena, 70 - Camucia di CORTONA (AR) Tel. 0575/62192 - Fax 631078
 Via di Murata, 21/23 - Camucia di CORTONA (AR) Tel. 0575/601788 - Fax 603373
 Via Bernardino Sozi, 6 - PERUGIA Tel. e Fax 075/5056007
 C.C.I.A.A. AR n. 105270 - Rag. Soc. Trib. AR n. 15517
 Part. IVA e Cod. Fisc. 01431580511

PROGETTO: PIANO DI EMERGENZA

COMMITTENTE: AMMINISTRAZIONE

	USCITA DI SICUREZZA ORIZZONTALE		
	USCITA DI SICUREZZA VERSO IL BASSO		
	USCITA DI SICUREZZA VERSO L'ALTO		
	USCITA DI SICUREZZA VERSO L'ESTERNO		