

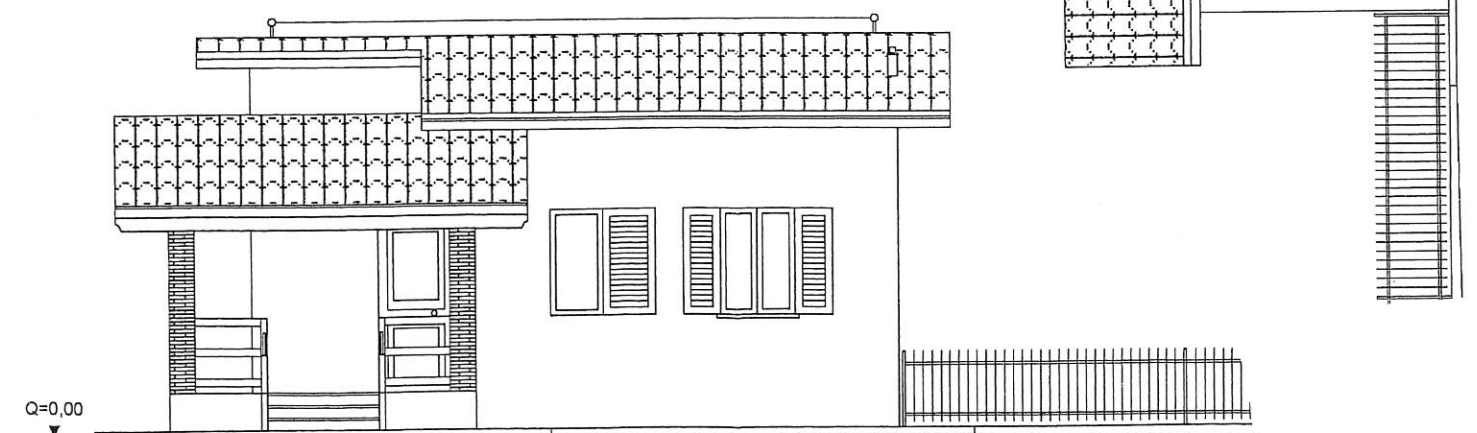
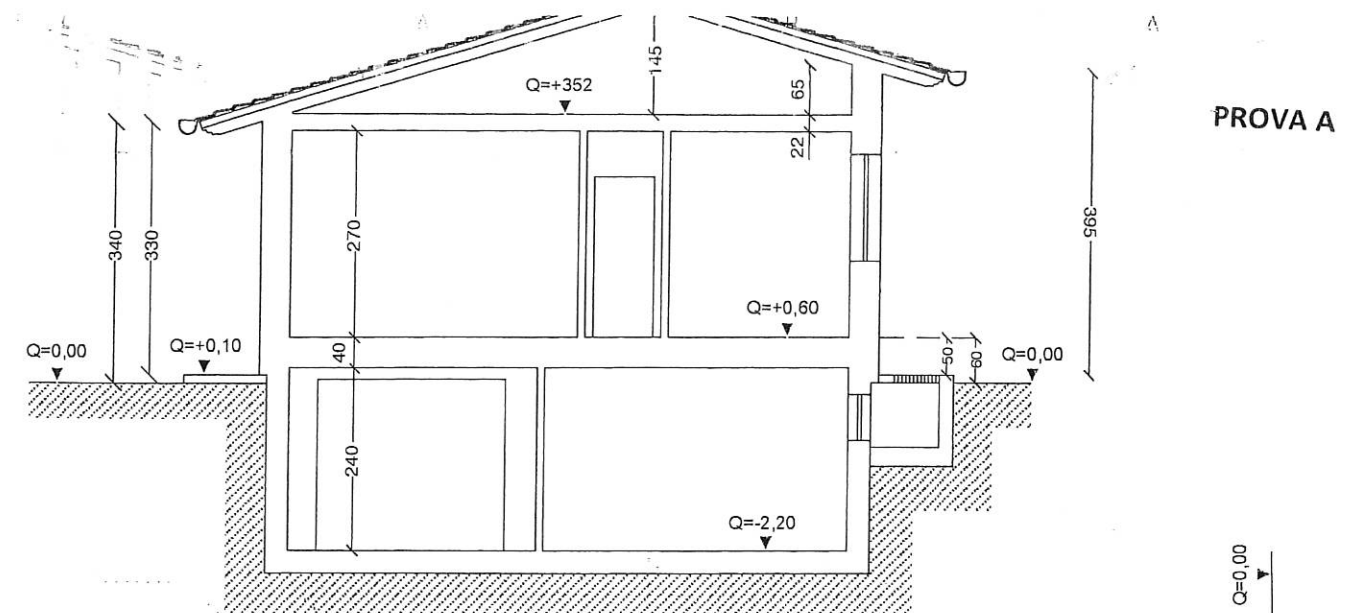
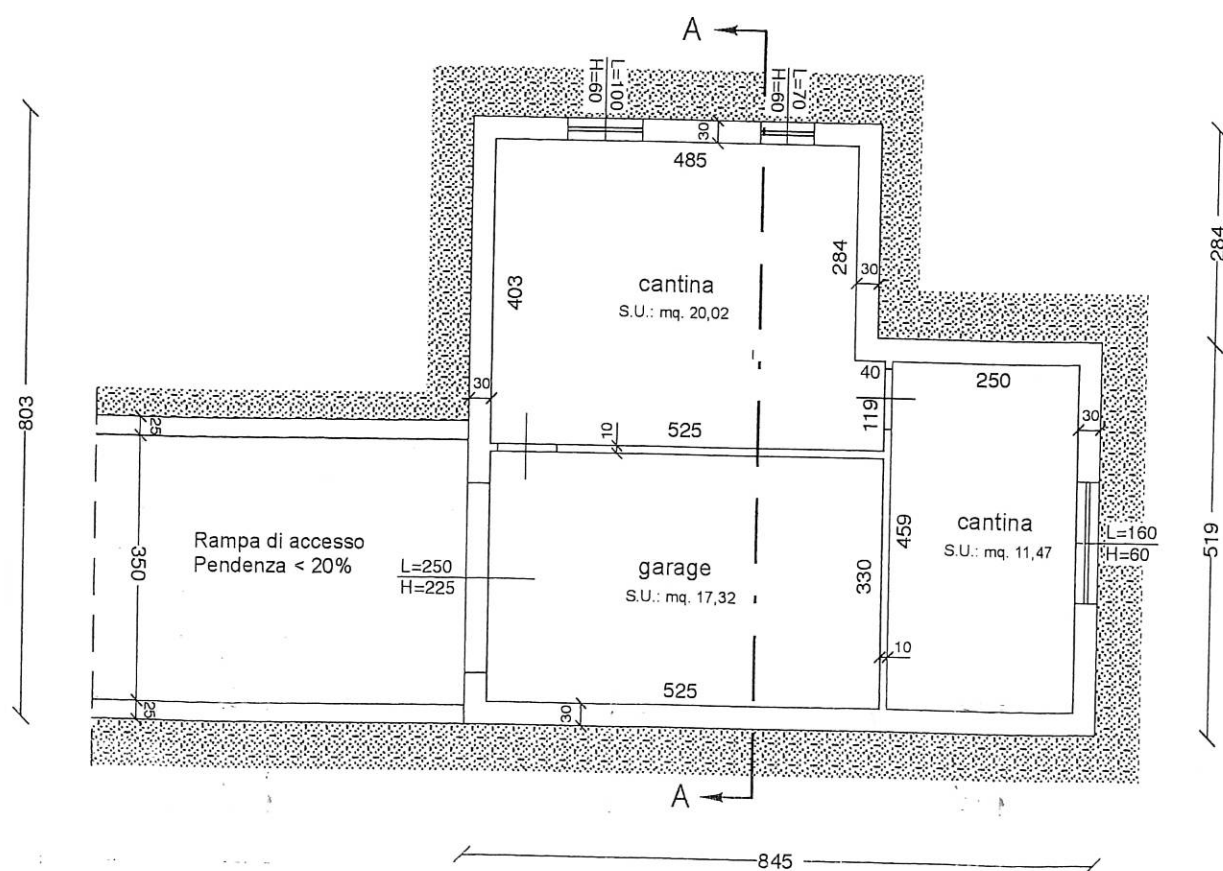
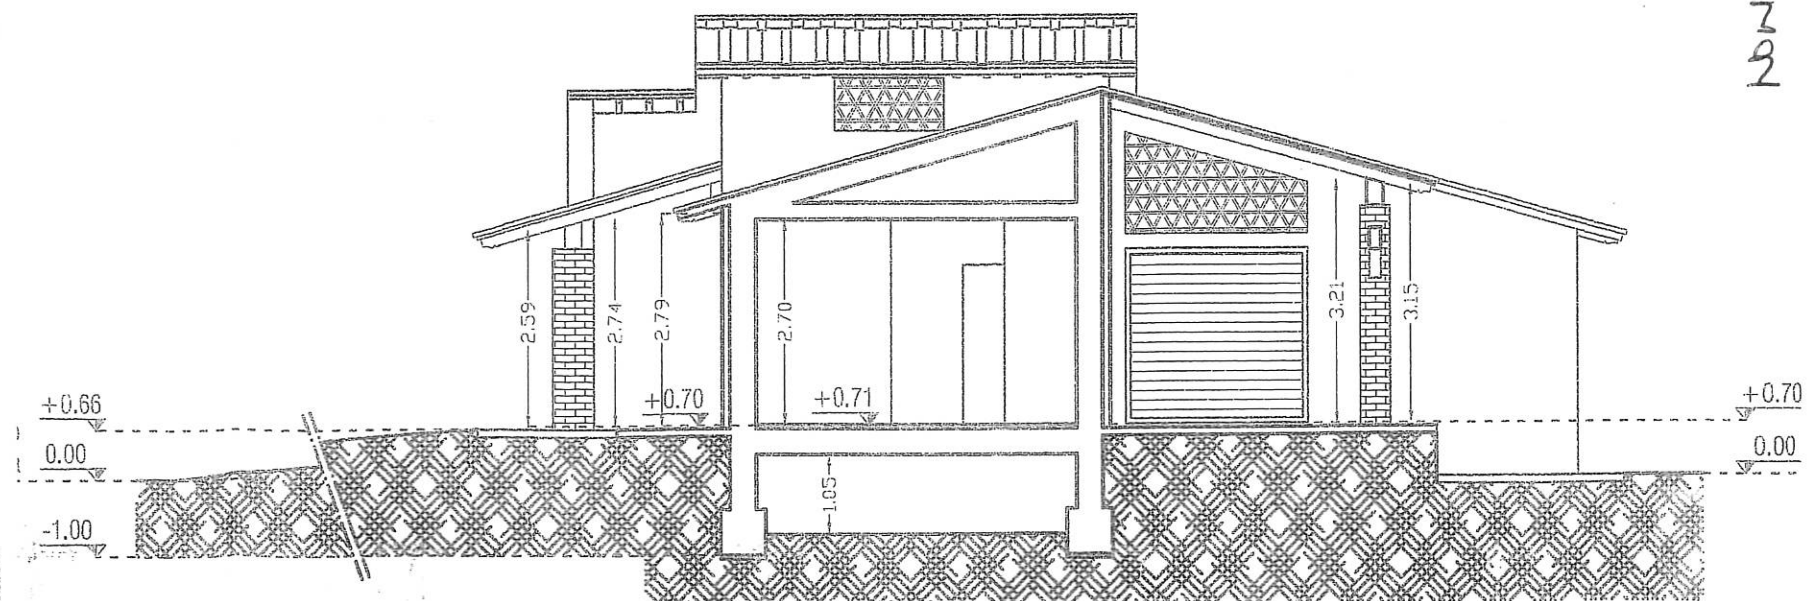
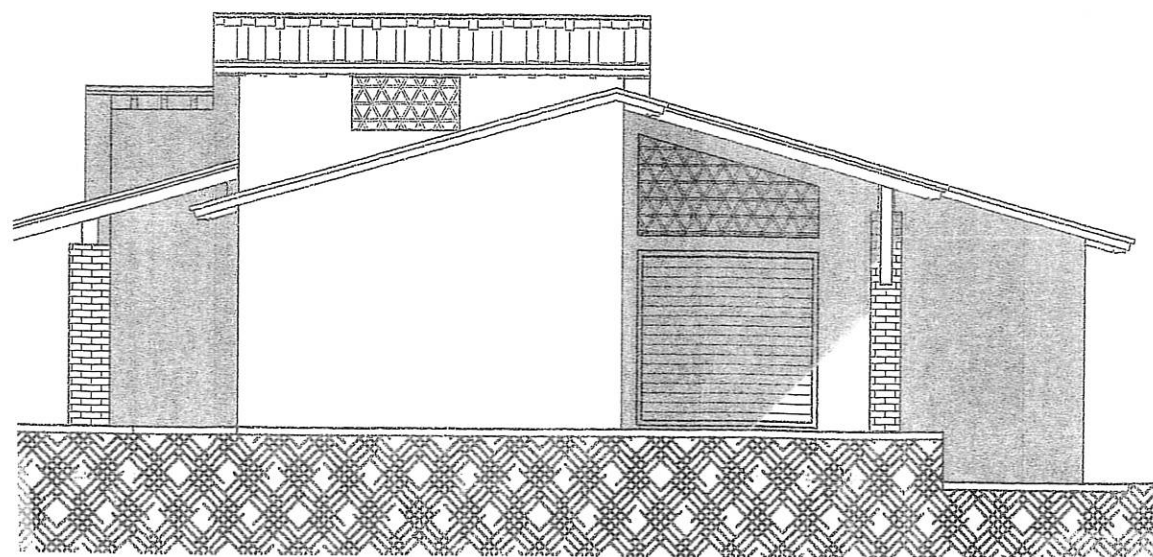


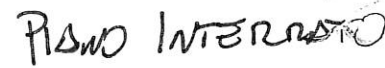


PROSPETTO INVEST

Calcolare superficie edificata e volume edificato in base alla normativa regionale

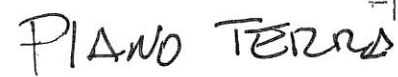

SEZIONE C - C

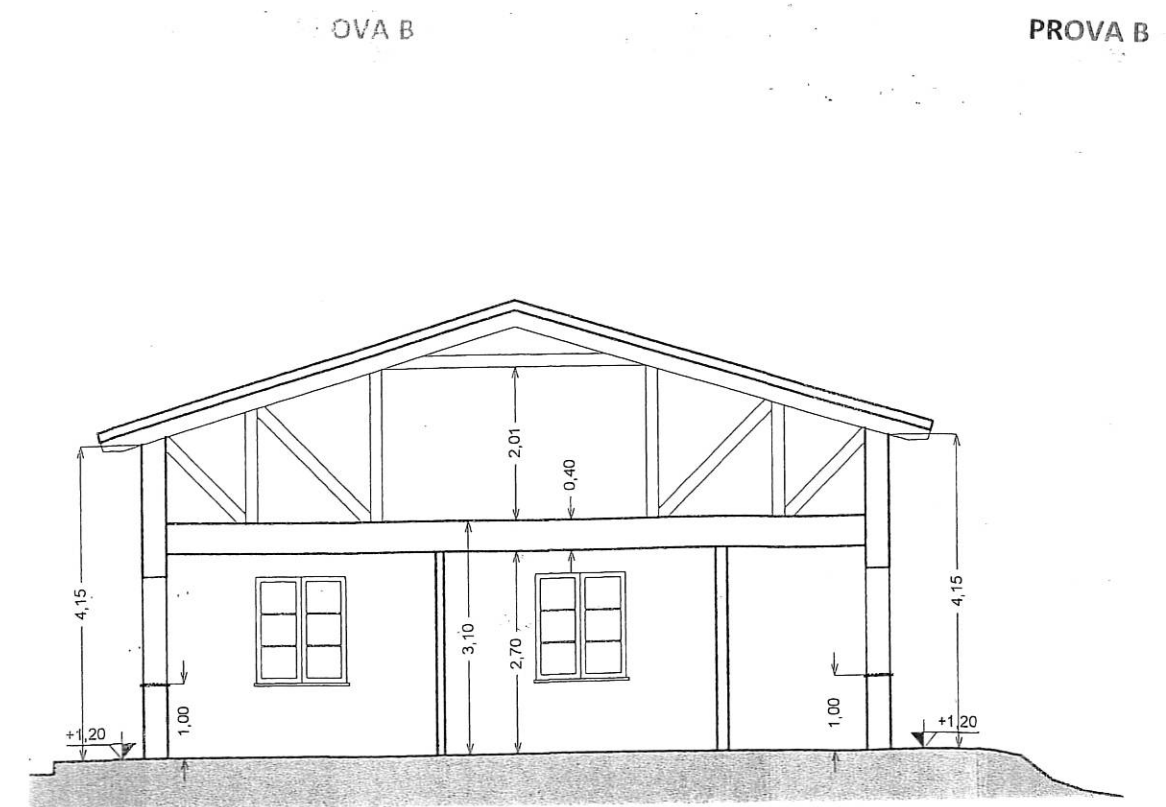


SEZIONE W-W

ESTRATA 202



Prospetto Sud

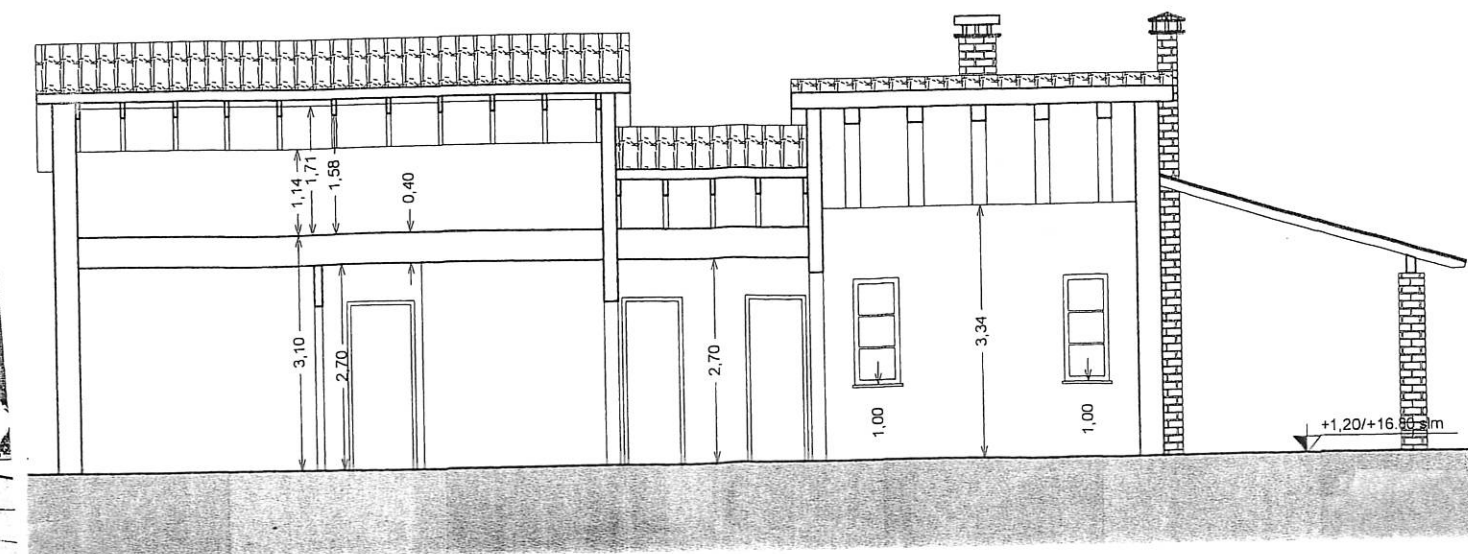

SEZIONE X-X

Calcolare superficie edificata e volume edificato in base alla normativa regionale